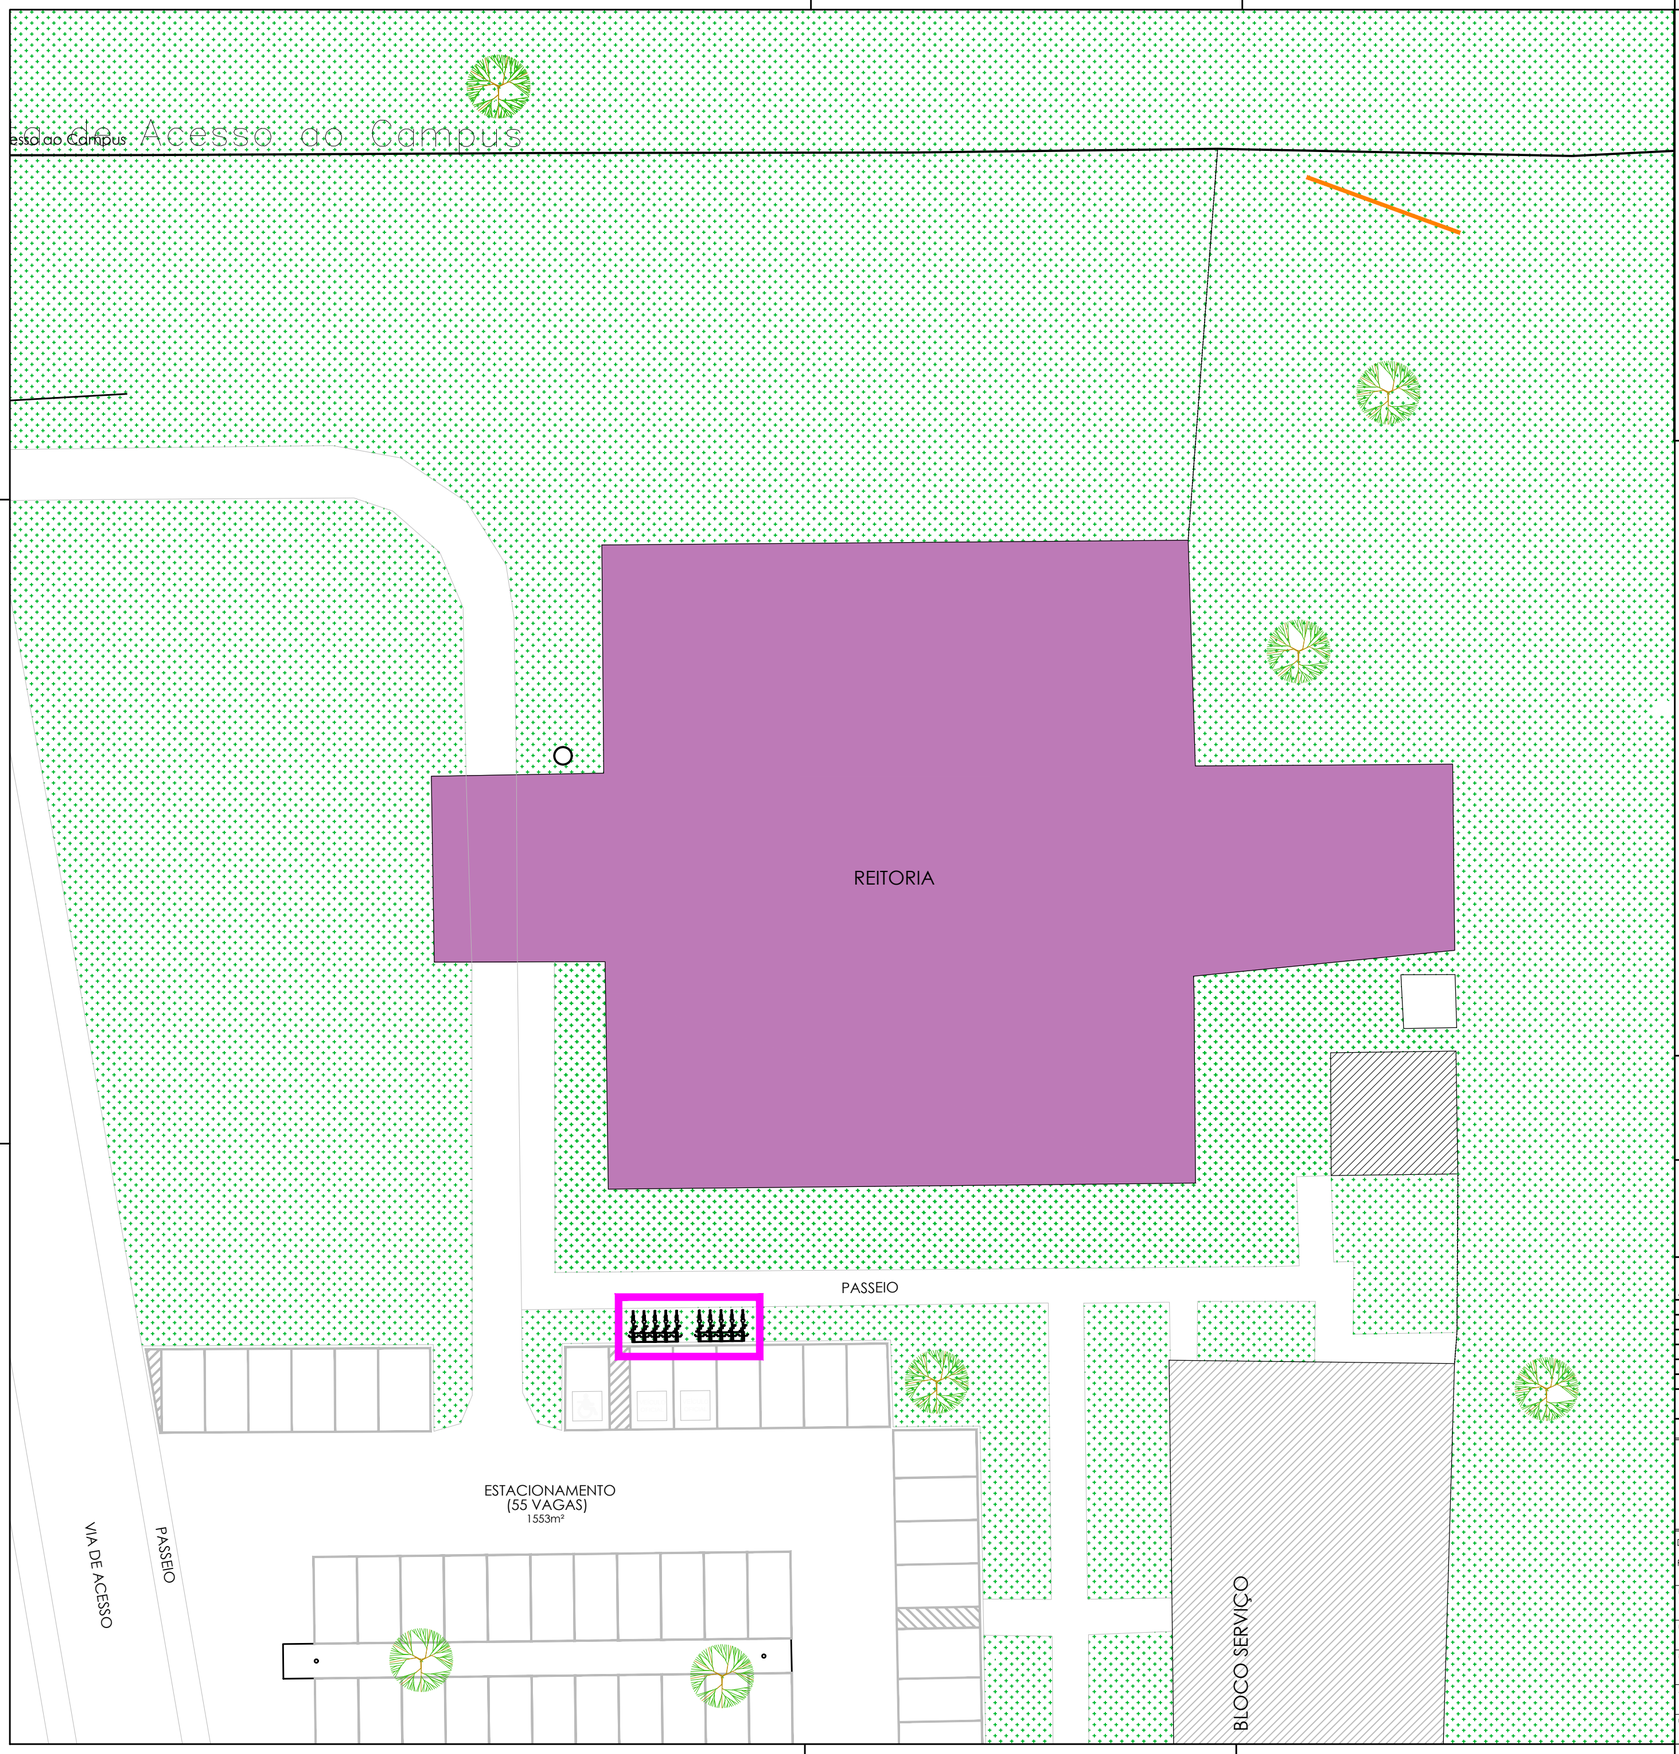

LEGENDA

COD.	DESCRIÇÃO GERAL DE SERVIÇOS
	REITORIA: SINALIZAÇÃO DOS EXTINTORES EXISTENTES; SINALIZAÇÃO DAS PORTAS.
	PAVILHÃO DE AULAS: SINALIZAÇÃO DOS EXTINTORES EXISTENTES; SINALIZAÇÃO DAS PORTAS.
	BLOCO APOIO ADMINISTRATIVO: SINALIZAÇÃO DAS PORTAS.
	BICICLETÁRIO: FORNECIMENTO E INSTALAÇÃO DE BICICLETÁRIO EM TUBO GALVANIZADO.
	PLACA DE IDENTIFICAÇÃO: FORNECIMENTO E INSTALAÇÃO DE ESTRUTURA PARA PLACA DE IDENTIFICAÇÃO DO CAMPUS.

DIRETORA DE INFRAESTRUTURA: ENG. LÍVIA BERTI SANJUAN FARIAS – CREA/RNP 050093858-0

COORDENADOR DE PROJETOS E OBRAS: ENG. DANIEL GONÇALVES NETO – CREA 0507746609-8

RESPONSÁVEL TÉCNICO: ARQ. LUARA RIBEIRO MARROCOS – CAU A128722-2

ALTERAÇÕES:

NÚMERO	DATA	RESPONSÁVEL	TIPO E LOCAL DA ALTERACAO
05			
04			
03			
02			
01			
00	04/09/17	LUARA MARROCOS	EMISSÃO INICIAL

UFSB Universidade Federal do Sul Da Bahia

PROPA Pró-Reitoria de Planejamento e Administração

DIRETORA DE INFRAESTRUTURA – ENG. LÍVIA BERTI SANJUAN FARIAS

RESPONSAVEL TÉCNICO –

NOME DO PROJETO:
PLANTA DE SITUAÇÃO - CJA - REITORIA

LOCAL: CAMPUS JORGE AMADO
CIDADE: ITABUNA

NOME DA PRANCHA:
MAPA DE INTERVENÇÕES

ÁREA TÉCNICA:		ETAPA:		VERSÃO:
ARQUITETURA		PROJETO EXECUTIVO		00
DATA: 04/09/17	ESCALA DE PLOTAGEM: 1/250	DESENHO: LUARA MARROCOS	CONFERIDO POR: DANIEL GONÇALVES NETO	FOLHA: 01-02

A2–420X594MM

ARQUIVO: CJA_Mapa de Intervenções.dwg F:\PROPA\DINFRA\1 – DESENVOLVIMENTO\B – LICITACAO\2017\LICITACAO_REFORMAS\CAMPUS JORGE AMADO\00. MAPA DE INTERVENÇÕES\