


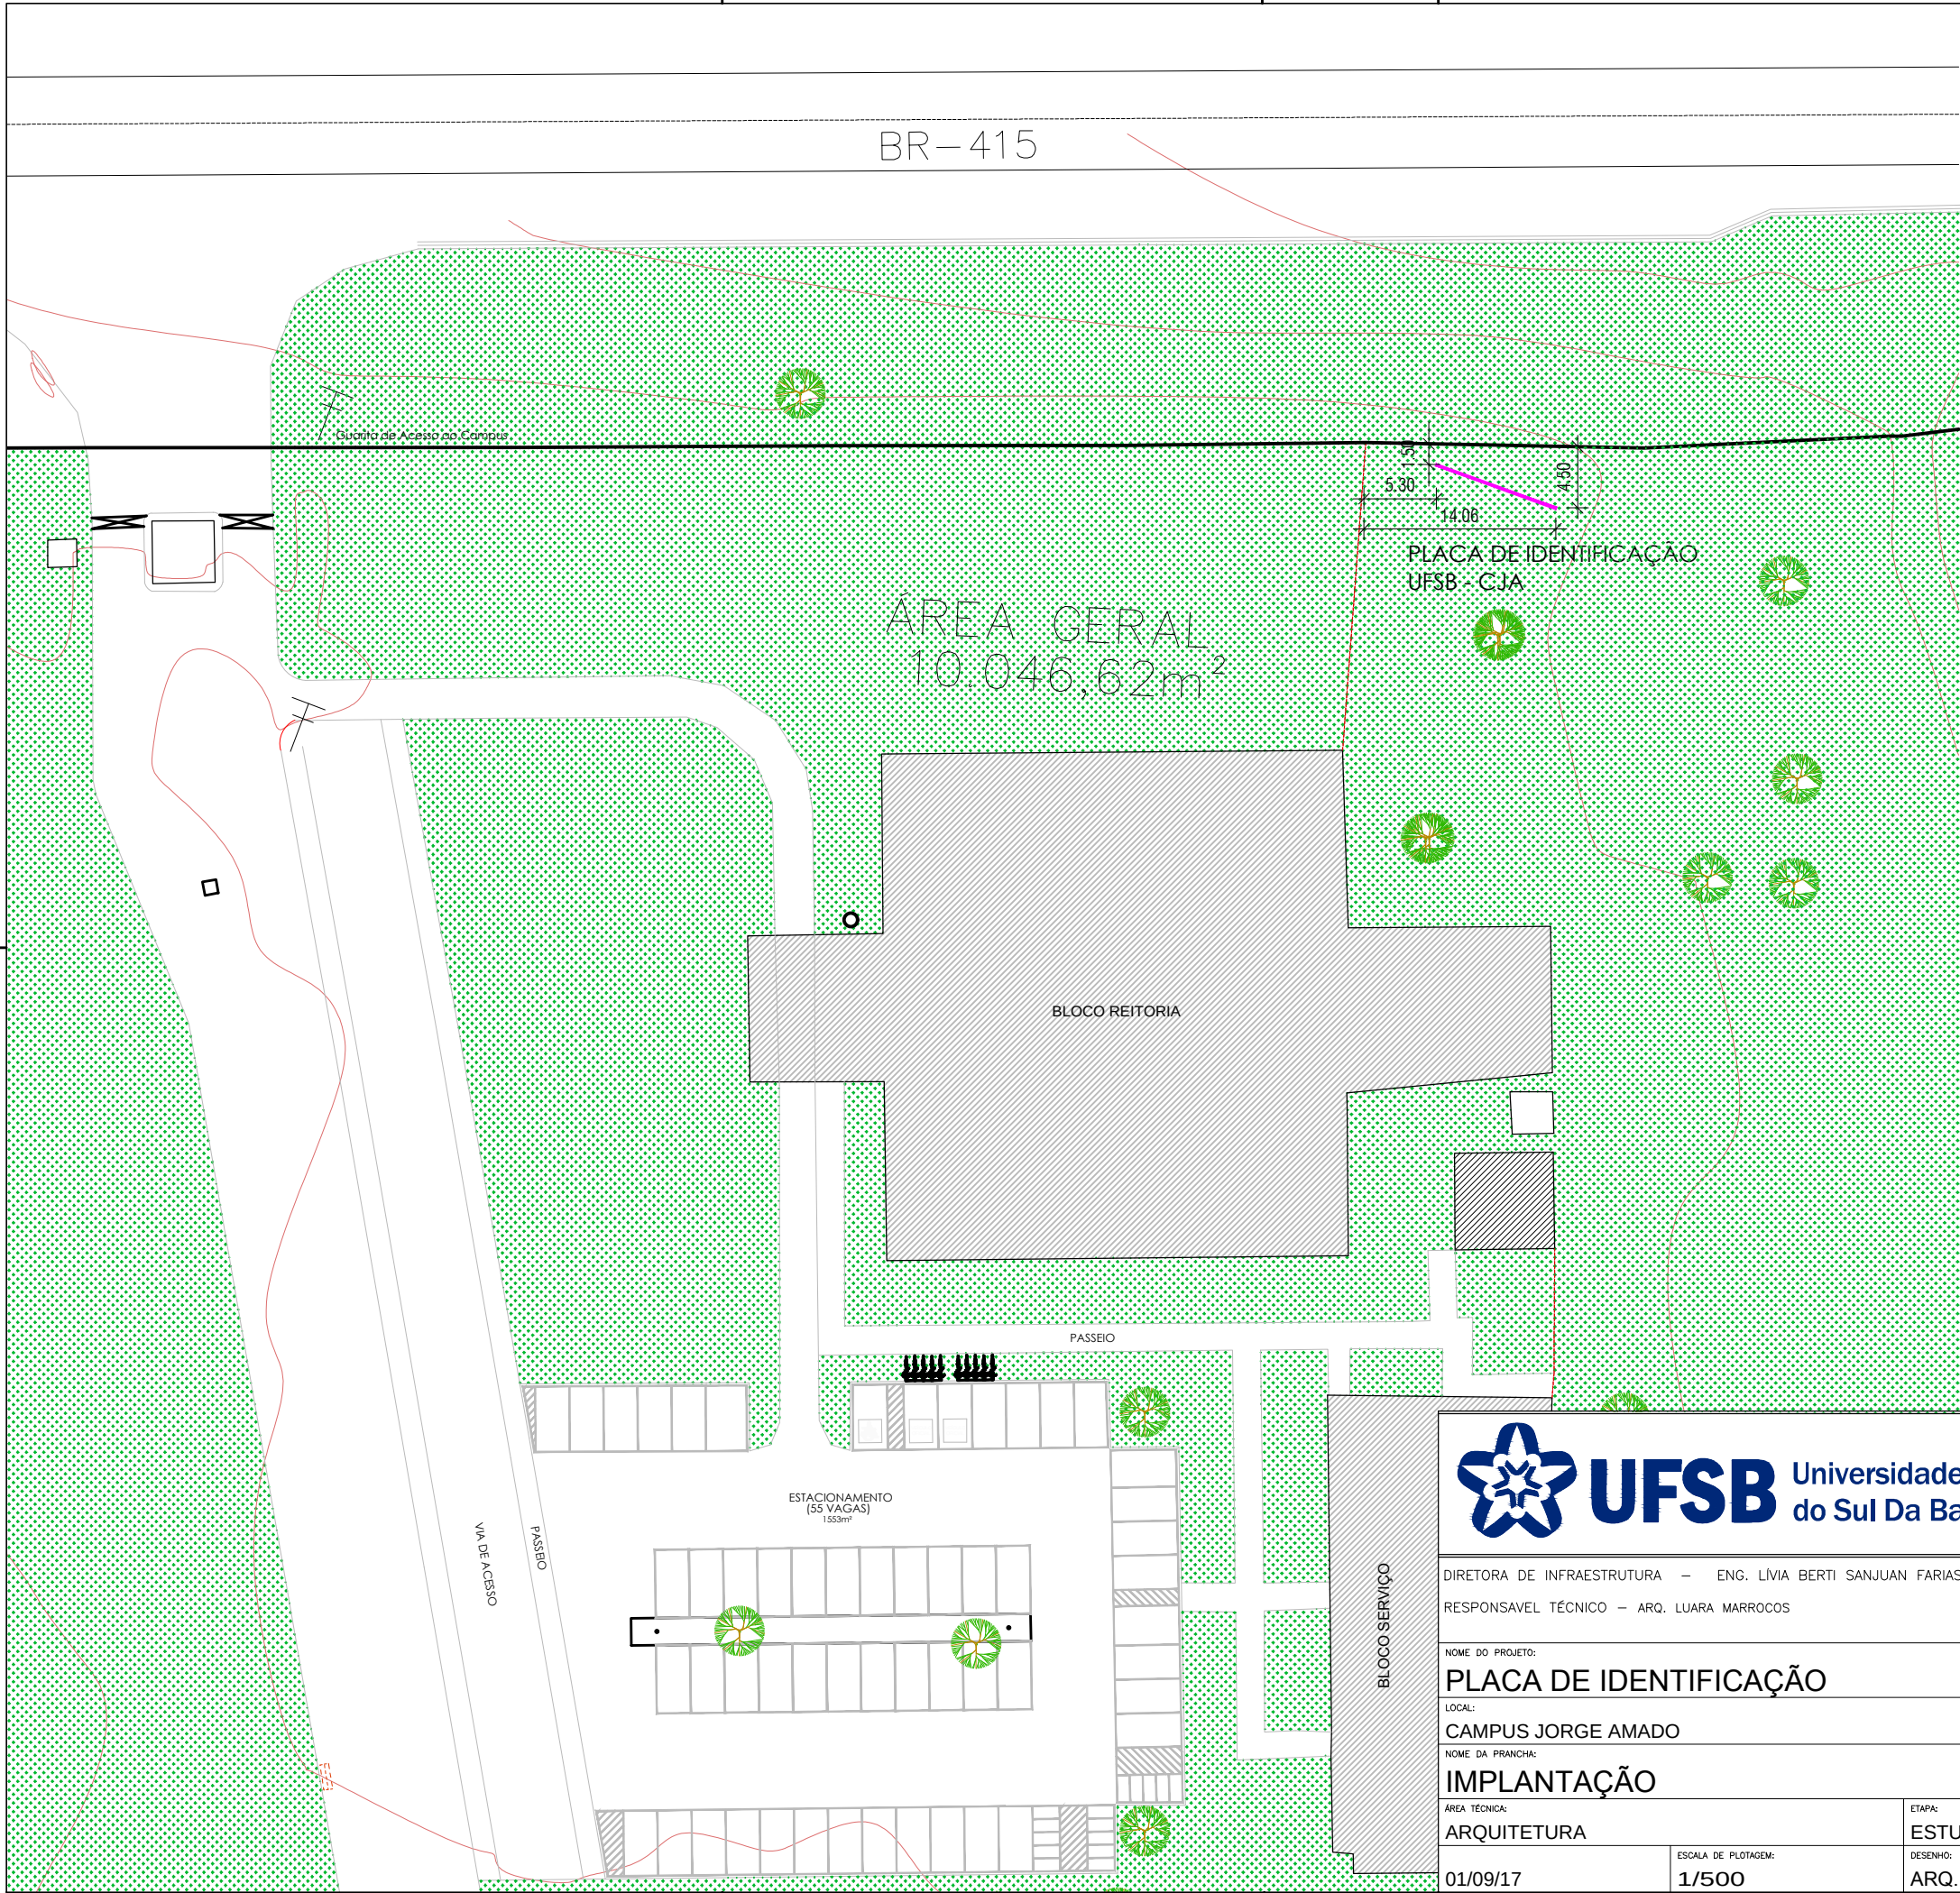



UFSB Universidade Federal do Sul Da Bahia

PROPA
Pró-Reitoria de Planejamento e Administração

DIRETORA DE INFRAESTRUTURA – ENG. LÍVIA BERTI SANJUAN FARIAS				
RESPONSÁVEL TÉCNICO – ARQ. LUARA MARROCOS				
NOME DO PROJETO:				
PLACA DE IDENTIFICAÇÃO				
LOCAL:			CIDADE:	
CAMPUS JORGE AMADO			ITABUNA	
NOME DA PRANCHA:				
IMPLANTAÇÃO				
ÁREA TÉCNICA:		ETAPA:		VERSÃO:
ARQUITETURA		ESTUDO PRELIMINAR		00
01/09/17	ESCALA DE PLOTAGEM:	DESENHO:	CONFERIDO POR:	FOLHA:
1/500	ARQ. JOSÉ HÉLDER	DANIEL GONÇALVES NETO	01-02	